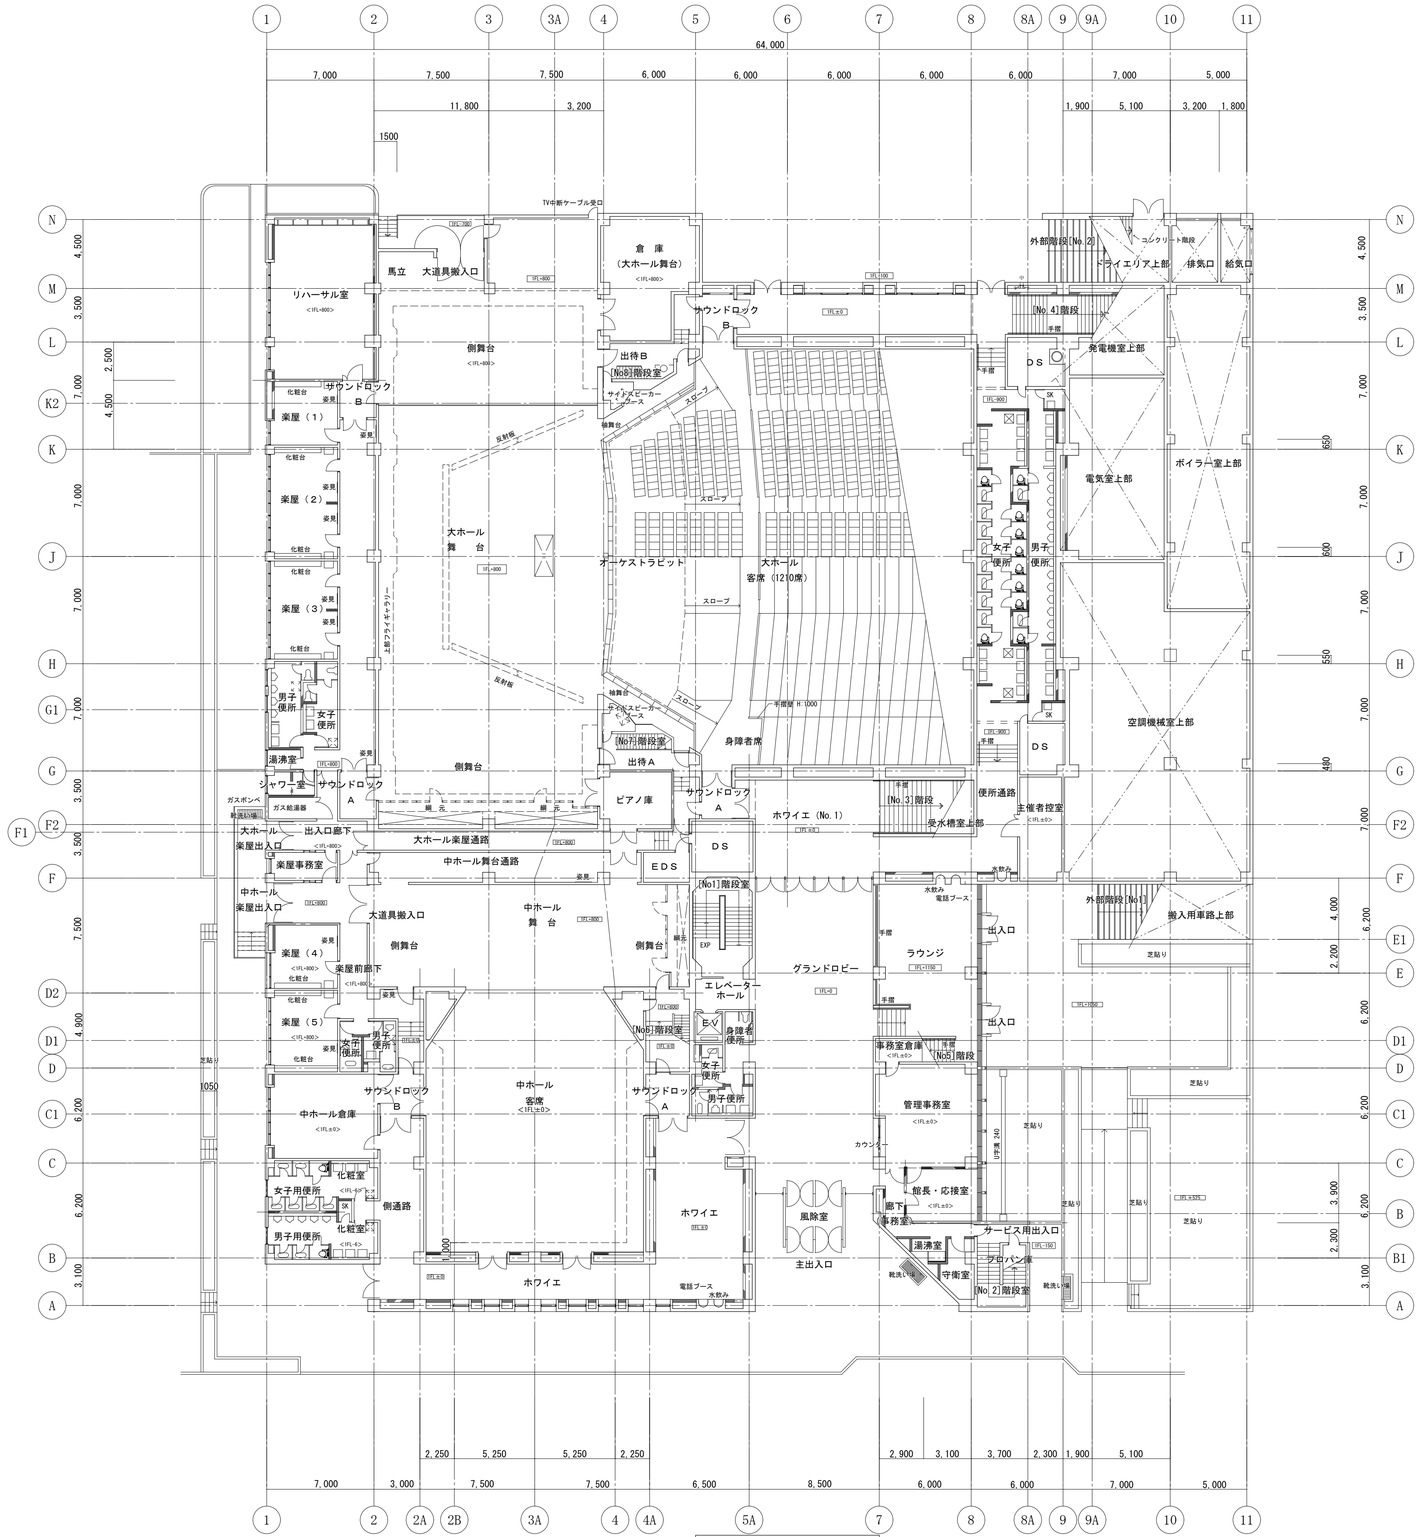



１階平面図　S=1/200

特記事項

岩手県二戸市 Ninohe City
〒028-6101　岩手県二戸市福岡字川又４７番地　TEL (0195) 23-3116
http://www.city.ninohe.iwate.jp　FAX (0195) 23-3600
二戸市総務部
総務課

| 審　査 | 検　図 | 製　図 |
|---|---|---|
| | | |

縮　尺
A1:1/200
A3:1/400
設計年月日
20201015

工事名称
市民文化会館改修工事

図面名称
（改修）　１階平面図

図面区分

図面番号

枚の内