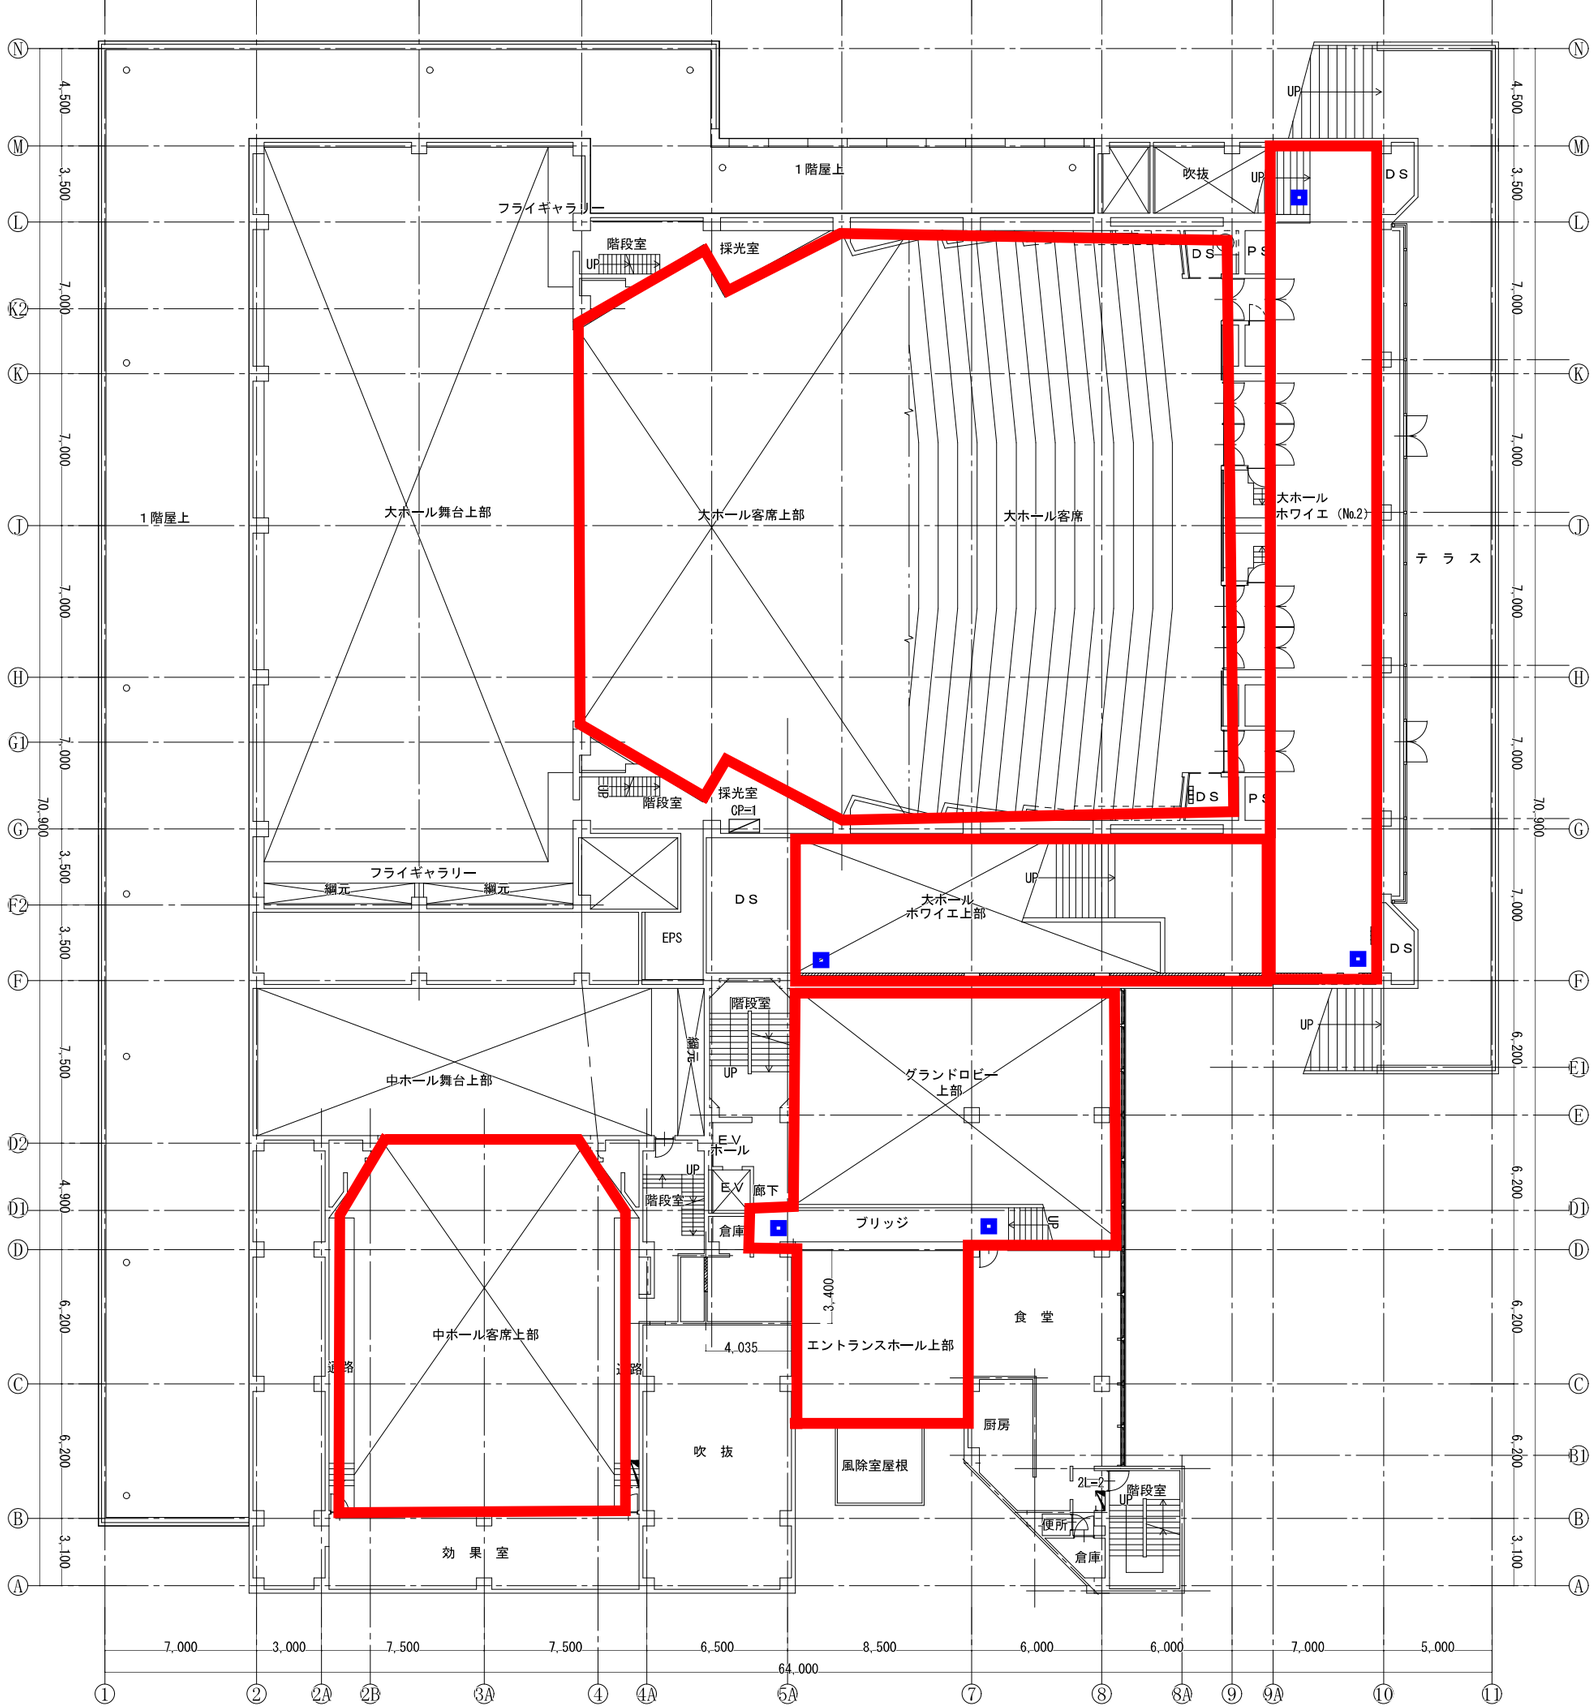

1階屋上
フライギャラリー
階段室
採光室
UP
吹抜
DS
PS
大ホール舞台上部
大ホール客席上部
大ホール客席
大ホール
ホワイエ（No.2）
テ ラ ス
採光室
CP=1
大ホール
ホワイエ上部
EPS
網元
中ホール舞台上部
グランドロビー
上部
E.V
ホール
廊下
ブリッジ
倉庫
中ホール客席上部
エントランスホール上部
食 堂
厨房
吹 抜
風除室屋根
便所
効 果 室
道路
2L=2
4,035
3,400
70,900
64,000

２階平面図　S=1/100